




	<p align="center">REGIONE MOLISE Comuni di Ferrazzano – Mirabello Sannitico – Ripalimosani</p>		
<p align="center">    </p>			
<p align="center">Provincia di Campobasso</p>			
<p align="center">Potenziamento della raccolta differenziata nei Comuni di Ferrazzano, Mirabello Sannitico e Ripalimosani</p>			
<p align="center">  differenziamoli sempre </p>			
<p align="center">PROGETTO ESECUTIVO</p>			
<p>Documento: Sezioni – Isola Ecologica Ferrazzano Elaborato: T04a Versione: 01 del: Scala:1:200</p>			<p align="center">T04a</p>
<p align="center">Raggruppamento Temporaneo di Professionisti <i>“DifferenziaMoliSempre Ferrazzano – Mirabello Sannitico – Ripalimosani”</i></p>			
<p>Capogruppo Mandatario Ing. Luca Di Domenico Via Ungaretti 8, 86100 Campobasso luca.didomenico@ingpec.eu</p>			<p>Data, timbro e firma</p>
<p>Arch. Gabriella Stanziani Via San Lorenzo 4, 86100 Campobasso gabriella.stanziani@archiworldpec.it</p>			<p>Data, timbro e firma</p>
<p>Geom. Marco Di Matteo Via Parco del Morgione 50 , 86025 Ripalimosani (CB) marco.dimatteo@geopec.it</p>			<p>Data, timbro e firma</p>
<p>Il R.U.P. Ing. Nicola Cefaratti Resp. Ufficio Tecnico Comune di Ferrazzano Piazza V. Spensieri 19, 86010 Ferrazzano</p>			<p>Data, timbro e firma</p>
<p>Supporto al R.U.P. Dott. Michele Valiante</p>			

Planimetria

—

Profilo


f1

Prog.Iniziale
0


Q. Rif.
786.81

Scala X
100

Scala Y
10

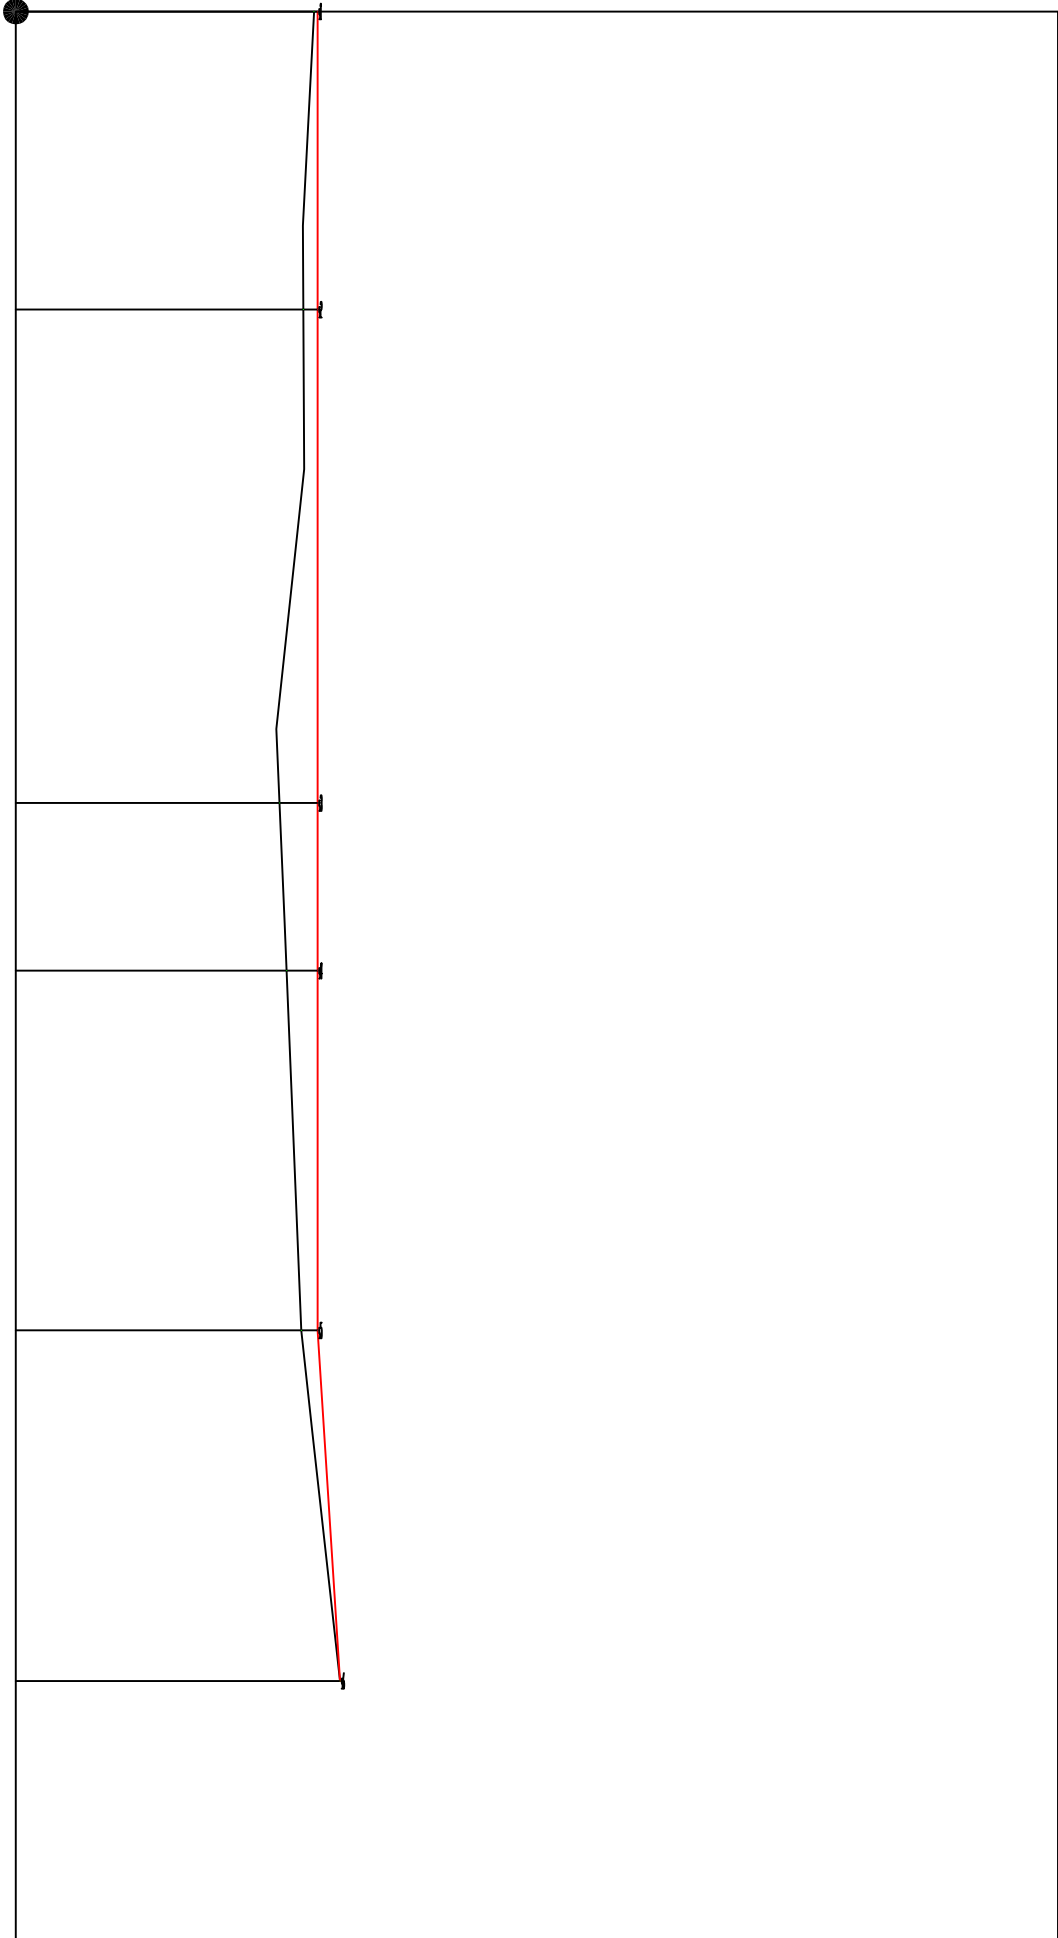

PROFILO: f1
SEZIONE: s2
PROGRESSIVA: 5.72

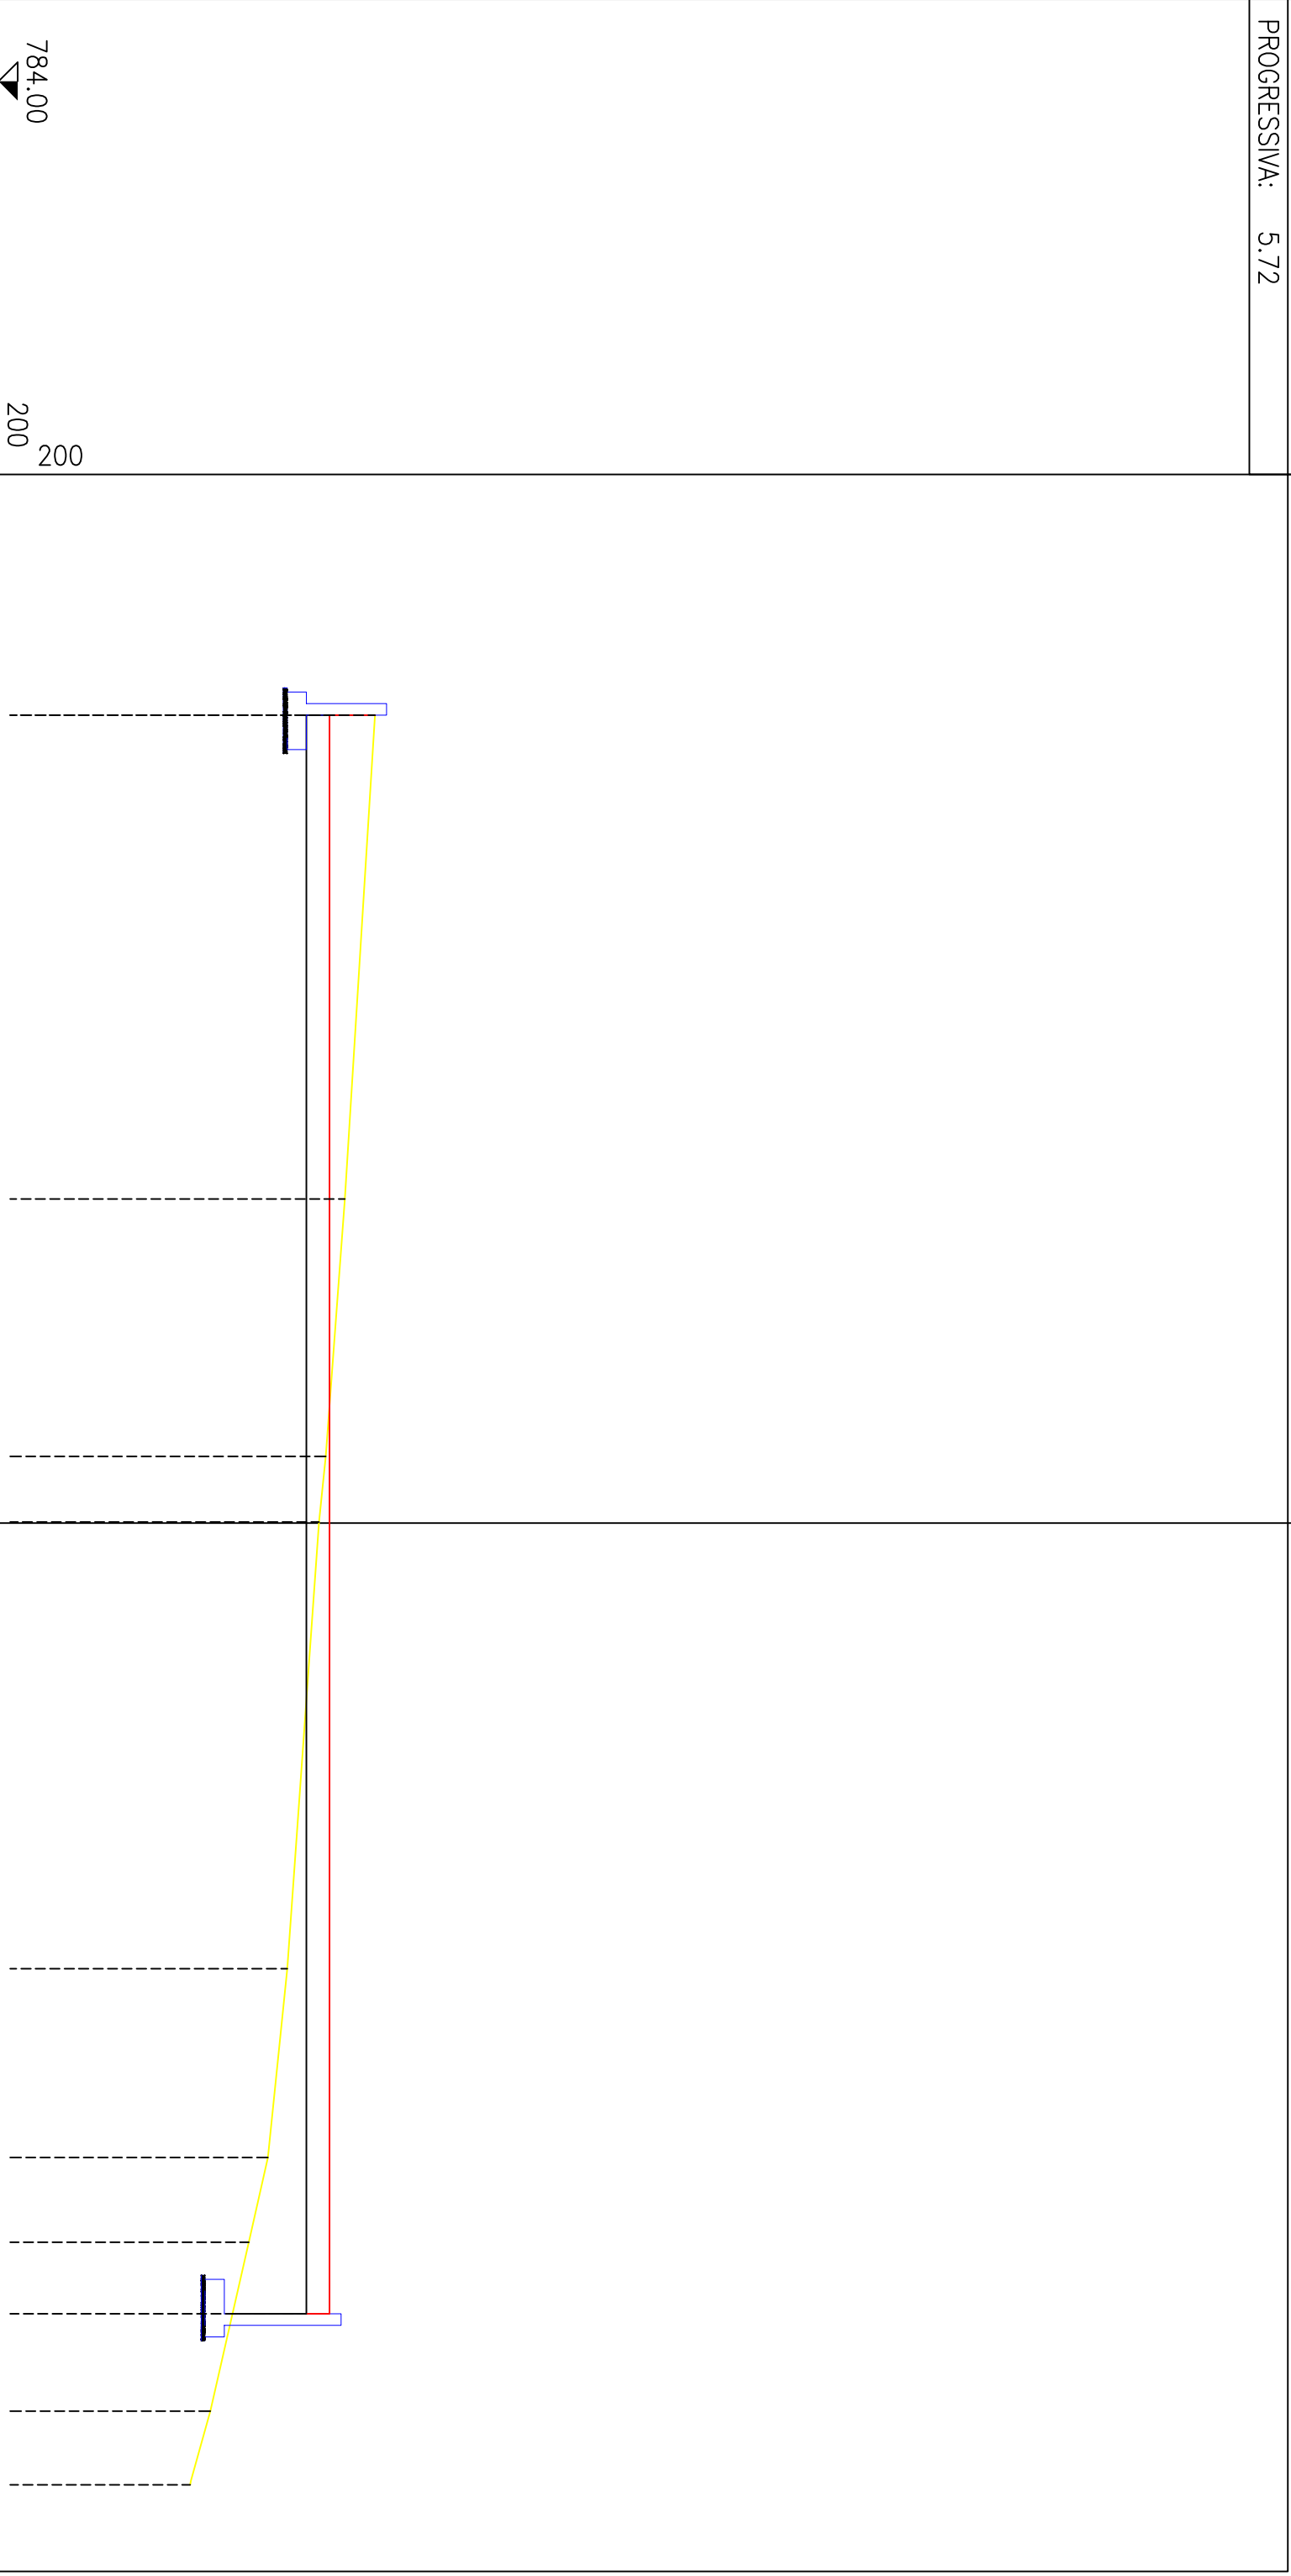

DISTANZE PARZIALI PROGETTO	41.56									
DISTANZE PROGRESSIVE PROGETTO	20.56									
QUOTE PROGETTO	792									
DISTANZE PARZIALI TERRENO	792.6									
DISTANZE PROGRESSIVE TERRENO	-21	12.58	6.69	1.71	11.61	4.9	2.2	4.39	1.92	
QUOTE TERRENO	793.78	793	792.5	792.33	791.5	791	790.5	789.5	788.98	

