



## NUOVA ISOLA ECOLOGICA INTERCOMUNALE FERRAZZANO STATO DI PROGETTO - DESCRIZIONE OPERE

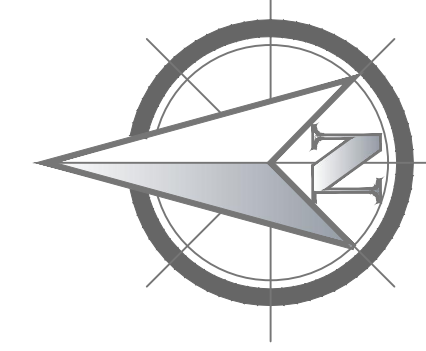

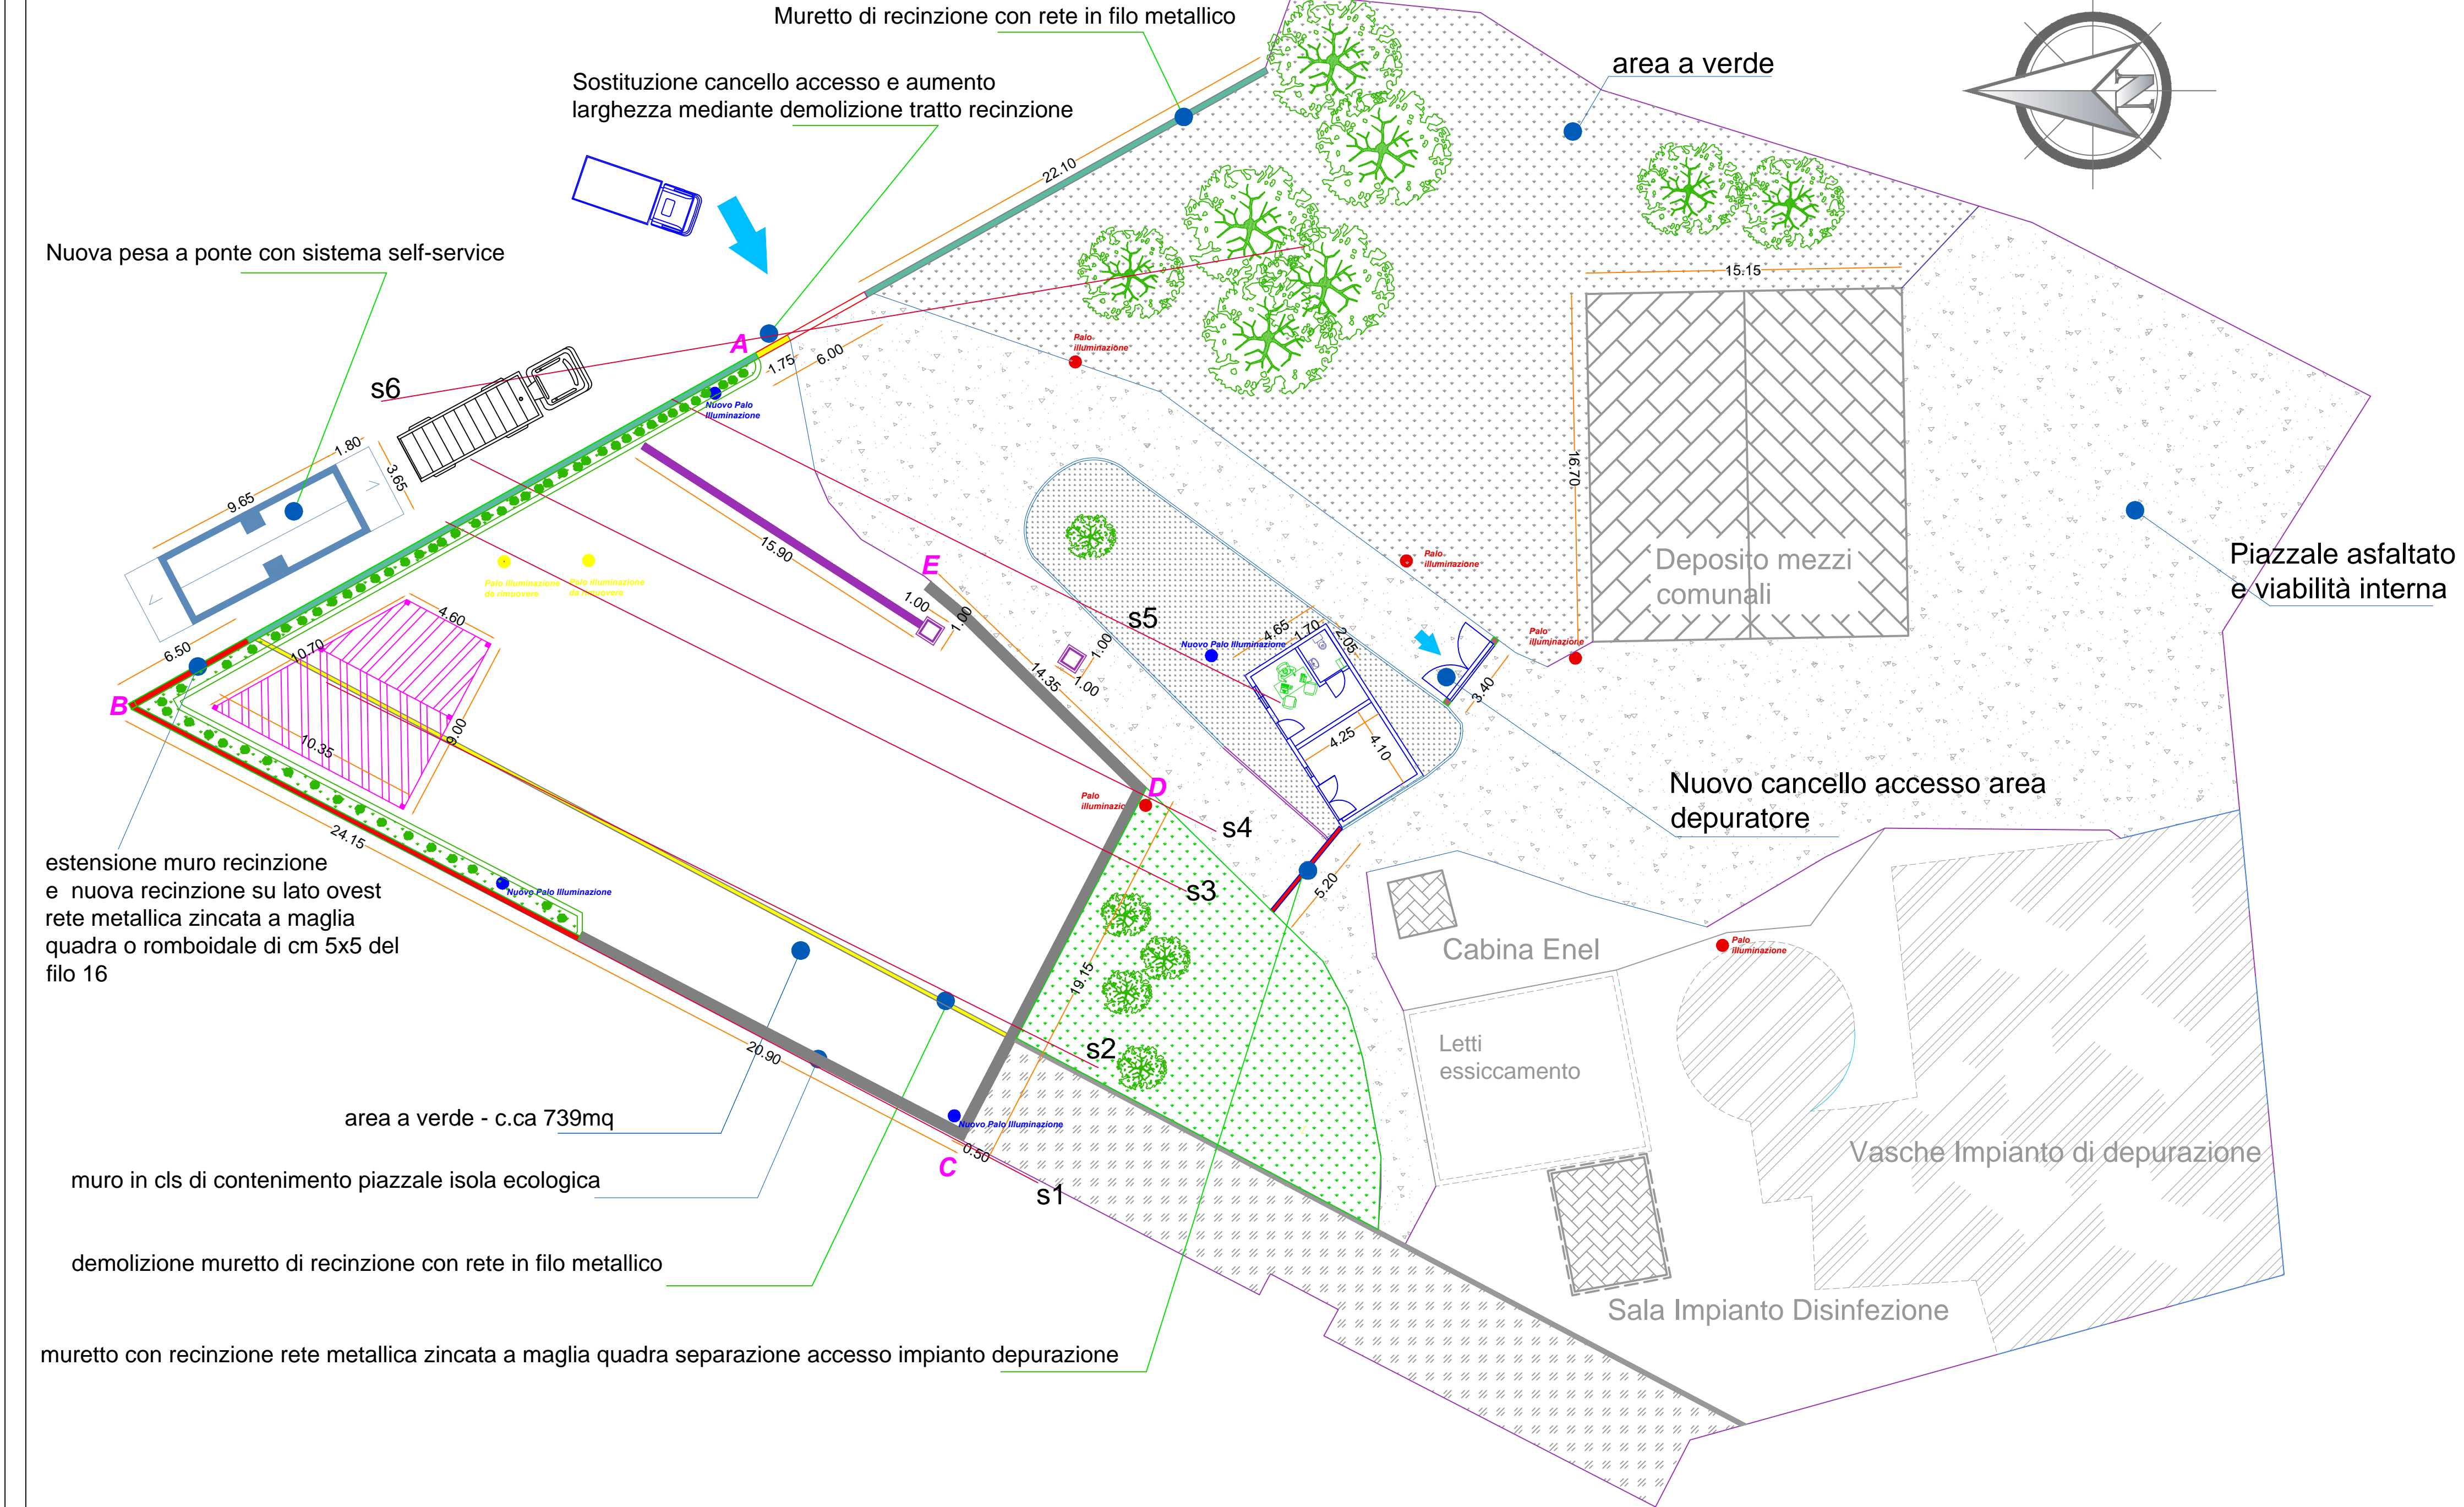

**REGIONE MOLISE**

**Comuni di**

**Ferrazzano - Mirabello Sannitico - Ripalimosani**







**Provincia di Campobasso**

Potenziamento della raccolta differenziata nei  
Comuni di Ferrazzano, Mirabello Sannitico e Ripalimosani



## PROGETTO ESECUTIVO

Documento : **Planimetria Generale di Progetto - Ferrazzano**

Elaborato: T03aa

Versione: 01

Scala: 1:200

Raggruppamento Temporaneo di Professionisti

Capogruppo Mandatario	
-----------------------	--

Ing. Luca Di Domenico  
Via Ungaretti 8, 86100 Campobasso  
luca.didomenico@ingpec.eu

Data, timbro e firma
----------------------

Arch. Gabriella Stanziani  
Via San Lorenzo 4, 86100 Campobasso  
gabriella.stanziani@archiworldpec.it

Data, timbro e firma
----------------------

Geom. Marco Di Matteo  
Via Parco del Morgione 50, 86025 Ripalimosani (CB)  
marco.dimatteo@geopec.it

Data, timbro e firma
----------------------

**II R.U.P.**  
Ing. Nicola Cefaratti  
Resp. Ufficio Tecnico Comune di Ferrazzano  
Piazza V. Spensieri 19, 86010 Ferrazzano

Data, timbro e firma
----------------------

**Supporto al R.U.P.**  
Dott. Michele Valiante