
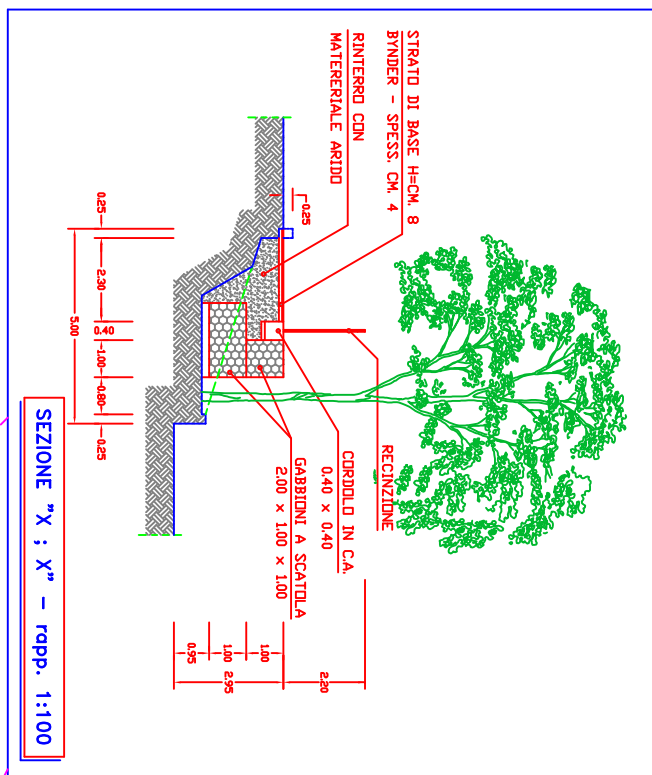


	<p align="center"><b>REGIONE MOLISE</b> Comuni di <b>Ferrazzano – Mirabello Sannitico – Ripalimosani</b></p>		
<p align="center">    </p> <p align="center"><b>Provincia di Campobasso</b></p>			
<p align="center"><b>Potenziamento della raccolta differenziata nei Comuni di Ferrazzano, Mirabello Sannitico e Ripalimosani</b></p> <p align="center">   <b>differenziamoli sempre</b> </p>			
<p align="center"><b>PROGETTO ESECUTIVO</b></p>			
<p>Documento: <b>Planimetria di progetto e sezioni – Sito di Ripalimosani</b> Elaborato: <b>T03c</b> Versione: <b>01</b> del:                      Scala:1:200</p>			<p align="center"><b>T03c</b></p>
<p align="center"><b>Raggruppamento Temporaneo di Professionisti</b> <i>“DifferenziaMoliSempre Ferrazzano – Mirabello Sannitico – Ripalimosani”</i></p>			
<p><b>Capogruppo Mandatario</b> Ing. Luca Di Domenico Via Ungaretti 8, 86100 Campobasso luca.didomenico@ingpec.eu</p>			<p>Data, timbro e firma</p>
<p>Arch. Gabriella Stanziani Via San Lorenzo 4, 86100 Campobasso gabriella.stanziani@archiworldpec.it</p>			<p>Data, timbro e firma</p>
<p>Geom. Marco Di Matteo Via Parco del Morgione 50 , 86025 Ripalimosani (CB) marco.dimatteo@geopec.it</p>			<p>Data, timbro e firma</p>
<p><b>Il R.U.P.</b> Ing. Nicola Cefaratti Resp. Ufficio Tecnico Comune di Ferrazzano Piazza V. Spensieri 19, 86010 Ferrazzano</p> <p><b>Supporto al R.U.P.</b> Dott. Michele Valiante</p>			<p>Data, timbro e firma</p>

PLANIMETRIA GENERALE DI PROGETTO ECOPUNTO RIPALIMOSANI – rapp. 1:100

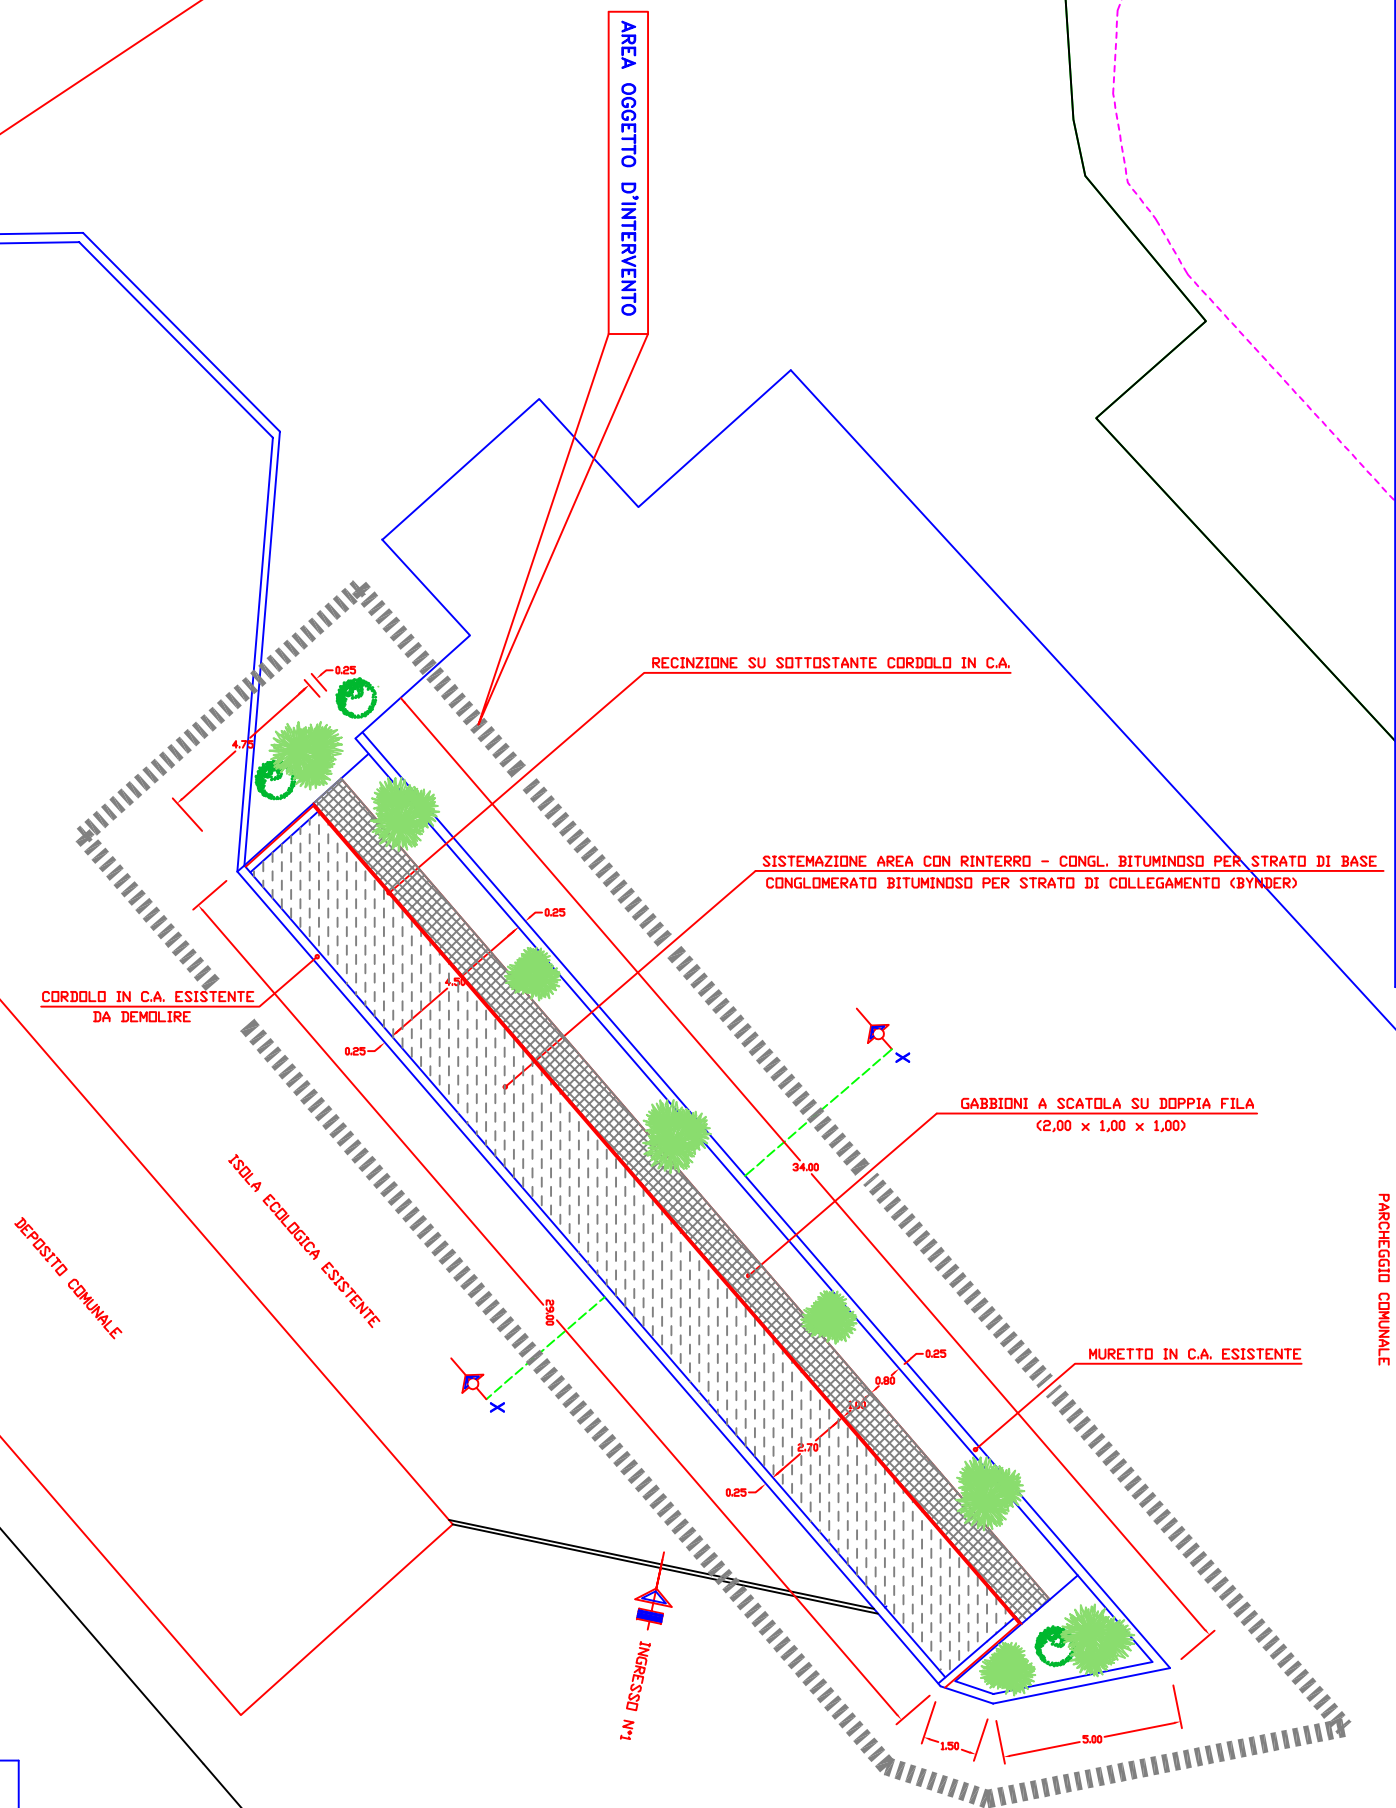

**PARCHEGGIO COMUNALE**